


VENETO "V" SUBSUELO

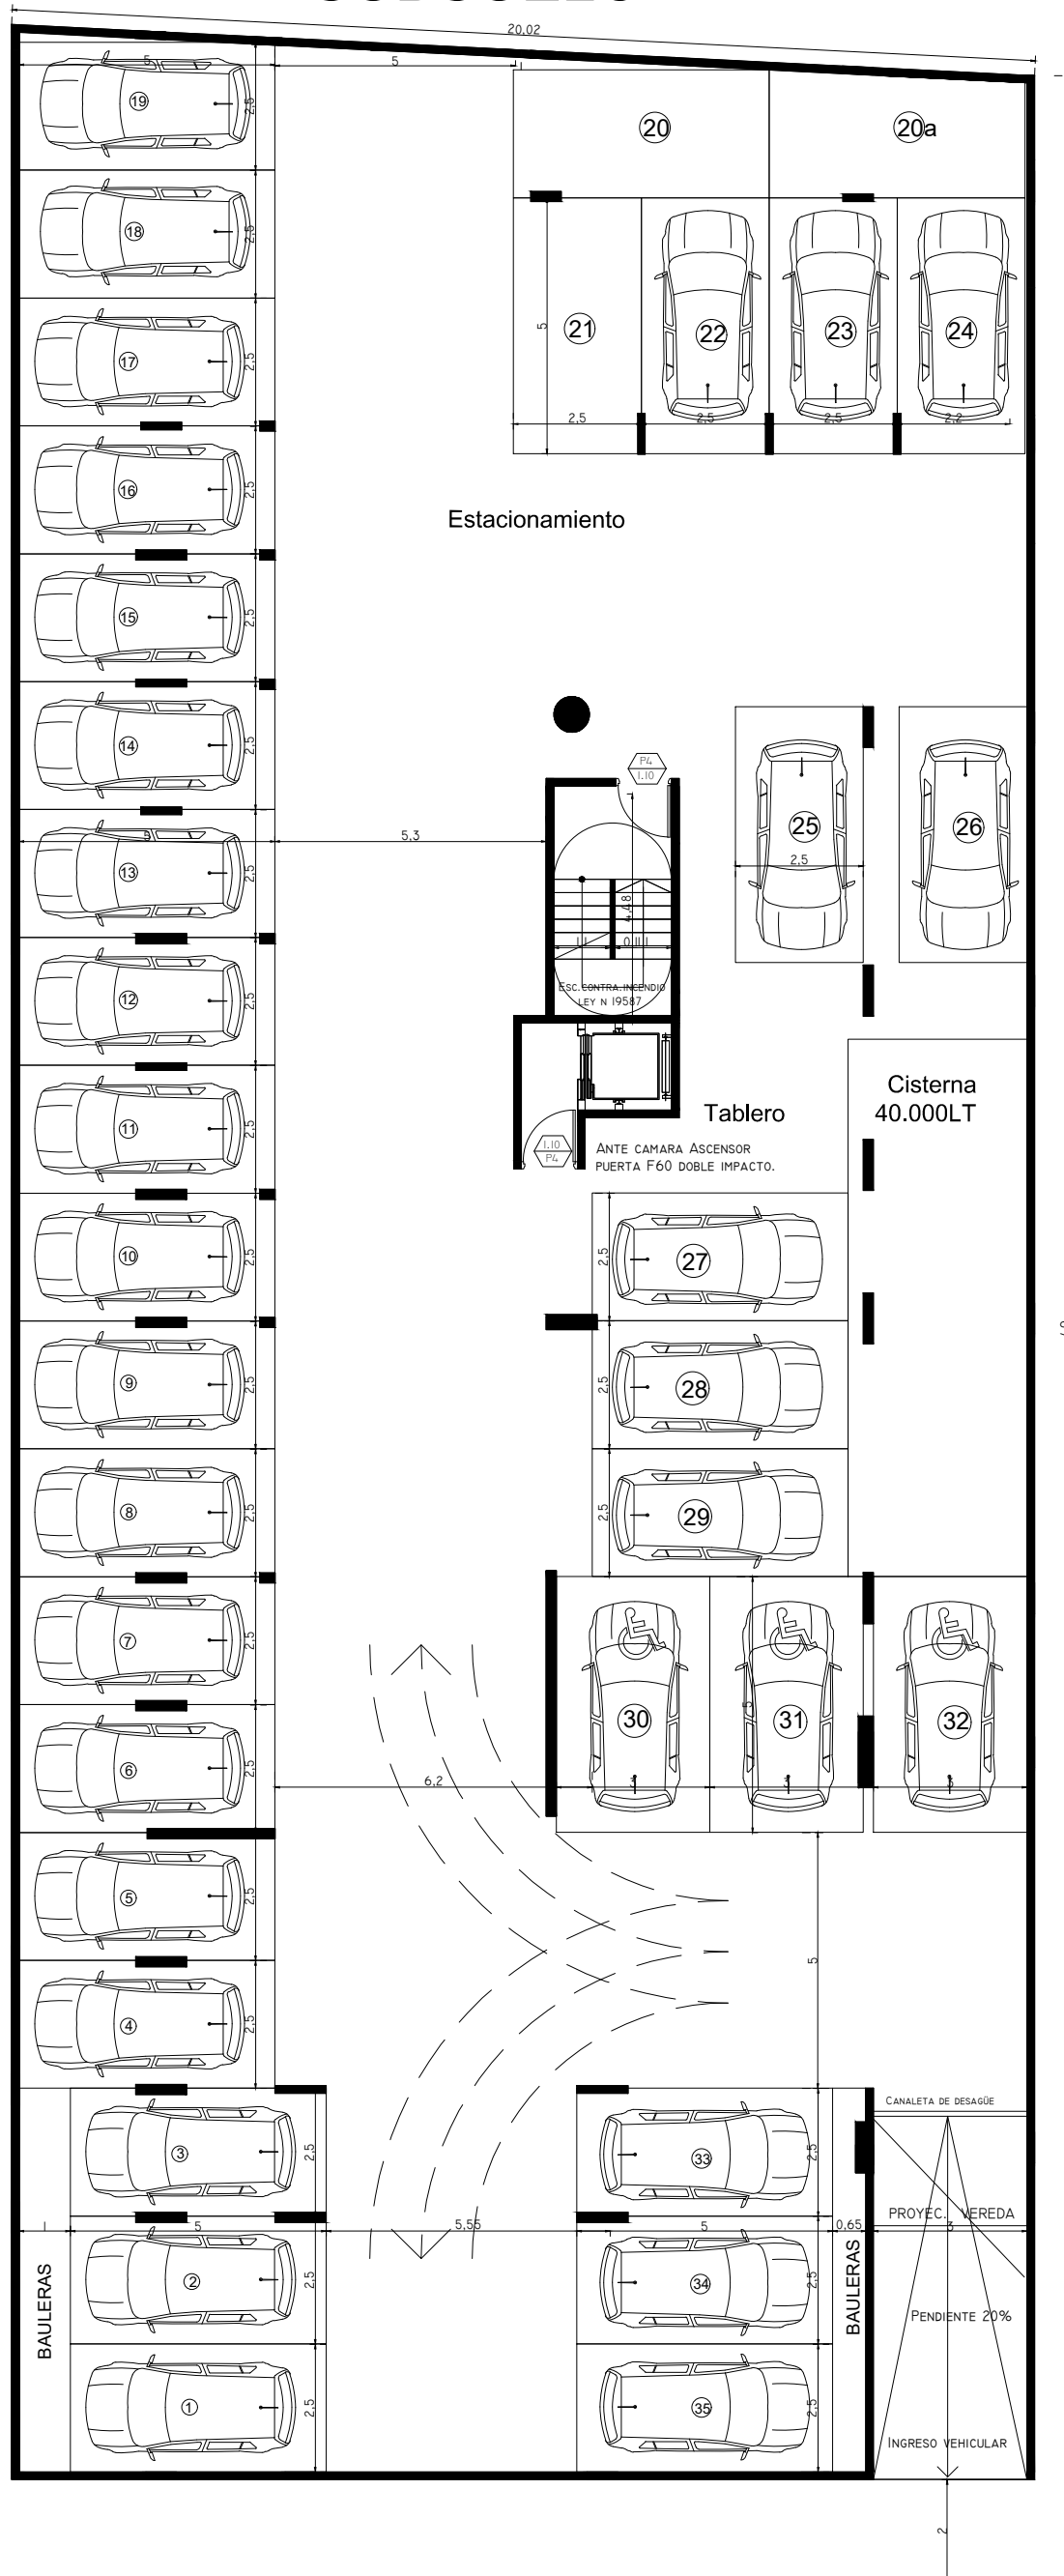

Estacionamiento

Tablero

Cisterna
40.000LT

BAULERAS

BAULERAS

CANAleta DE DESAGÜE

PROYEC. VEREDA

PENDIENTE 20%

INGRESO VEHICULAR

ESC. CONTRA INCENDIO
LEY N 19587

ANTE CAMARA ASCENSOR
PUERTA F60 DOBLE IMPACTO.